


Planung

- Einschnittsböschung
- Richtungsfahrbahn
- Richtungsfahrbahn
- Dammböschung
- Brücke
- Tunnel
- Stützwand

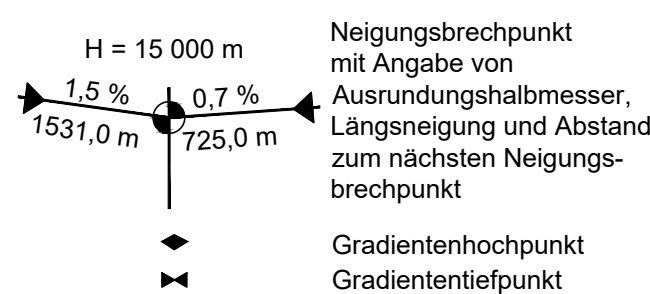

Sonstiges

- Achse
- Gelbmarkierung
- Transportable Schutzeinrichtung
- Versorgungsleitung oberirdisch Bestand
- Versorgungsleitung oberirdisch Planung
- Versorgungsleitung oberirdisch Rückbau

Gebiete und Flächen

- | vorhanden | geplant |                       |
|-----------|---------|-----------------------|
|           |         | Wohnbaufläche         |
|           |         | gemischte Baufläche   |
|           |         | gewerbliche Baufläche |
|           |         | Sonderbaufläche       |
|           |         | Gemeinbedarf          |

Straßennetz

- | vorhanden |                             |
|-----------|-----------------------------|
|           | Bundesautobahn              |
|           | Bundesstraße                |
|           | Landesstraße / Staatsstraße |
|           | Kreisstraße                 |

Schutzgebiete  
Natur, Landschaft, Wasser

- |  |                               |
|--|-------------------------------|
|  | Überschwemmungsgebiet         |
|  | gesetzlich geschütztes Biotop |
|  | Landschaftsschutzgebiet       |

Nr.	Art der Änderung	Datum	Zeichen
Bearbeitung:		Datum	Zeichen
		bearbeitet: 07.10.2020	KJ
		gezeichnet: 07.10.2020	KJ
		geprüft: 07.10.2020	Se
		Frankfurt a.M., den	
		Datum	Zeichen
		bearbeitet:	
		gezeichnet:	
		geprüft:	

VORUNTERSUCHUNG

Straße: B 277 / B 49		Verlage / Blatt-Nr.: 05/01
Beginn: AS WZ-Dalheim (NK 5416 033)		Lageplan
Ende: AS Aßlar (NK 5416 039)		AS Aßlar
Hessen ID: 27958		Maßstab: 1 : 1000
Temporäre Verkehrsführung		
Metzlar/Dalheim - AS Aßlar		
von Bau-km +?+? bis Bau-km +?+?		
Aufgeht: Marburg, Hessen Mobil -Dezernat Verkehrserhaltung-		
Dezernentin		